


販売図面

所在地 南風原町津嘉山641-3他9筆

縮尺1/250



工期の早晚

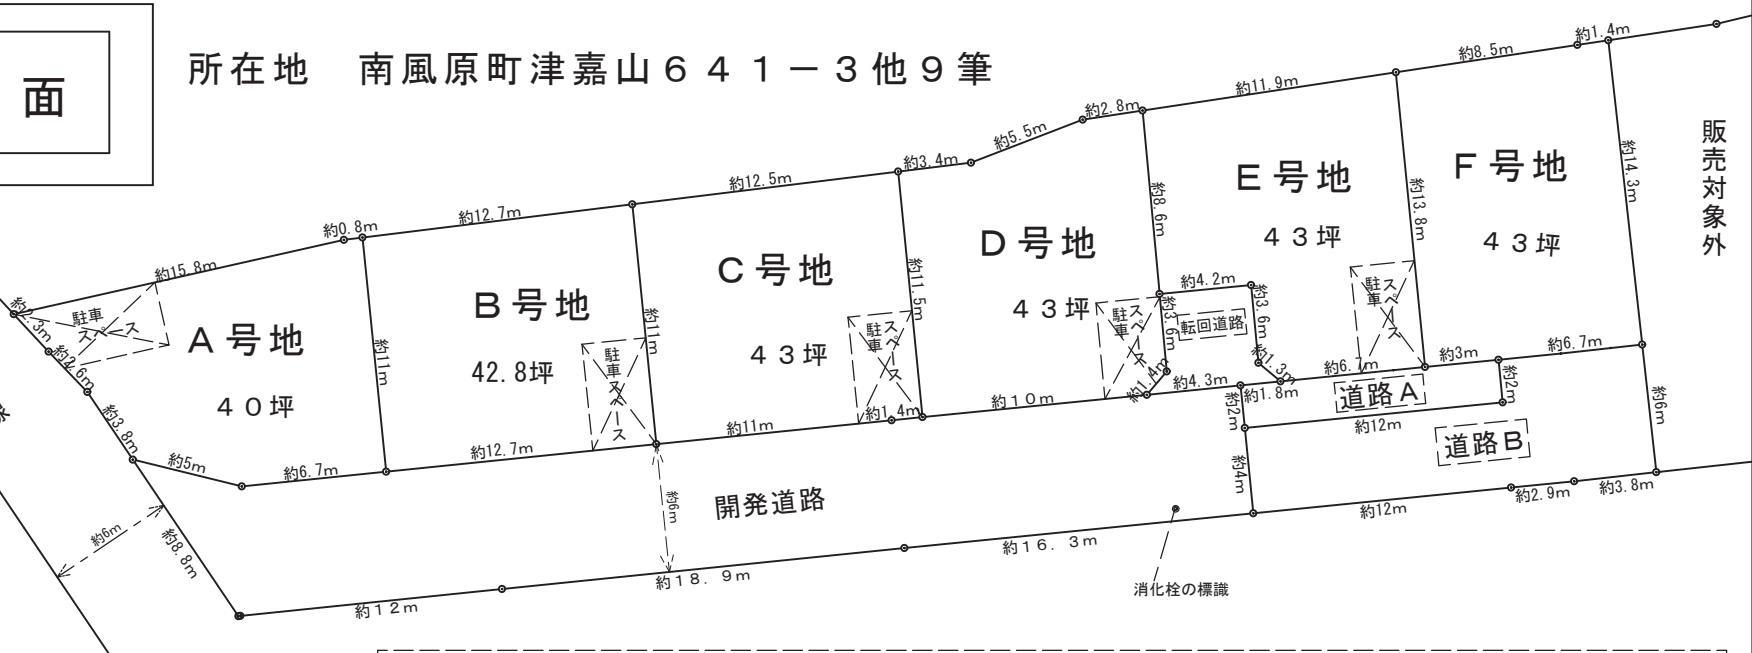

販売対象外

- ① この図面は測量図を元に作成していますが、間口及び辺長に増減が生じる場合が有ります。
- ② A号地とB号地はそれぞれの高い所に合わせてGLを設定します。
- ③ A号地からE号地に駐車スペースの指定があります。
- ④ 転回道路はE号地の所有とします。また転回道路はB号地からF号地の所有者は、通行地役権の設定します。
- ⑤ 道路AはF号地の専用通路としてF号地の所有とします。ただし、B号地からE号地の所有者は通行地役権を設定します。
- ⑥ 道路Bは販売対象外の所有者の専用通路になります。ただし、B号地からF号地の通行の為の、通行地役権を設定します。
- ⑦ 転回道路と道路Aは販売対象外の所有者の通行の為の通行地役権を設定します。
- ⑧ D号地の駐車スペースへ進入する前面の壁はD号地購入者の希望があれば撤去します。
- ⑨ 開発道路内（道路A、Bも含む）の新設電柱設置場所については、冲建住宅と沖縄電力との協議の上決定する。（各分譲地の境界の前（道路部分）に設置される可能性があります。）
- ⑩ 転回道路と道路Aの所有者は第三者に所有権移転する場合その権利義務の承継させる。
- ⑪ E号地と道路Aとの擁壁はE号地の敷地内に造ります

物件イメージ（高低差など）

B号地からF号地と南東側の隣地との敷地境界線は擁壁の外面になり、擁壁はB号地からF号地の敷地内になります。縮尺なし

